








Belegungsplanung 1. Obergeschoss  
M 1:200  
Stand: 01.12.2008



Belegungsplanung Erdgeschoss  
 M 1:200  
 Stand: 01.12.2008

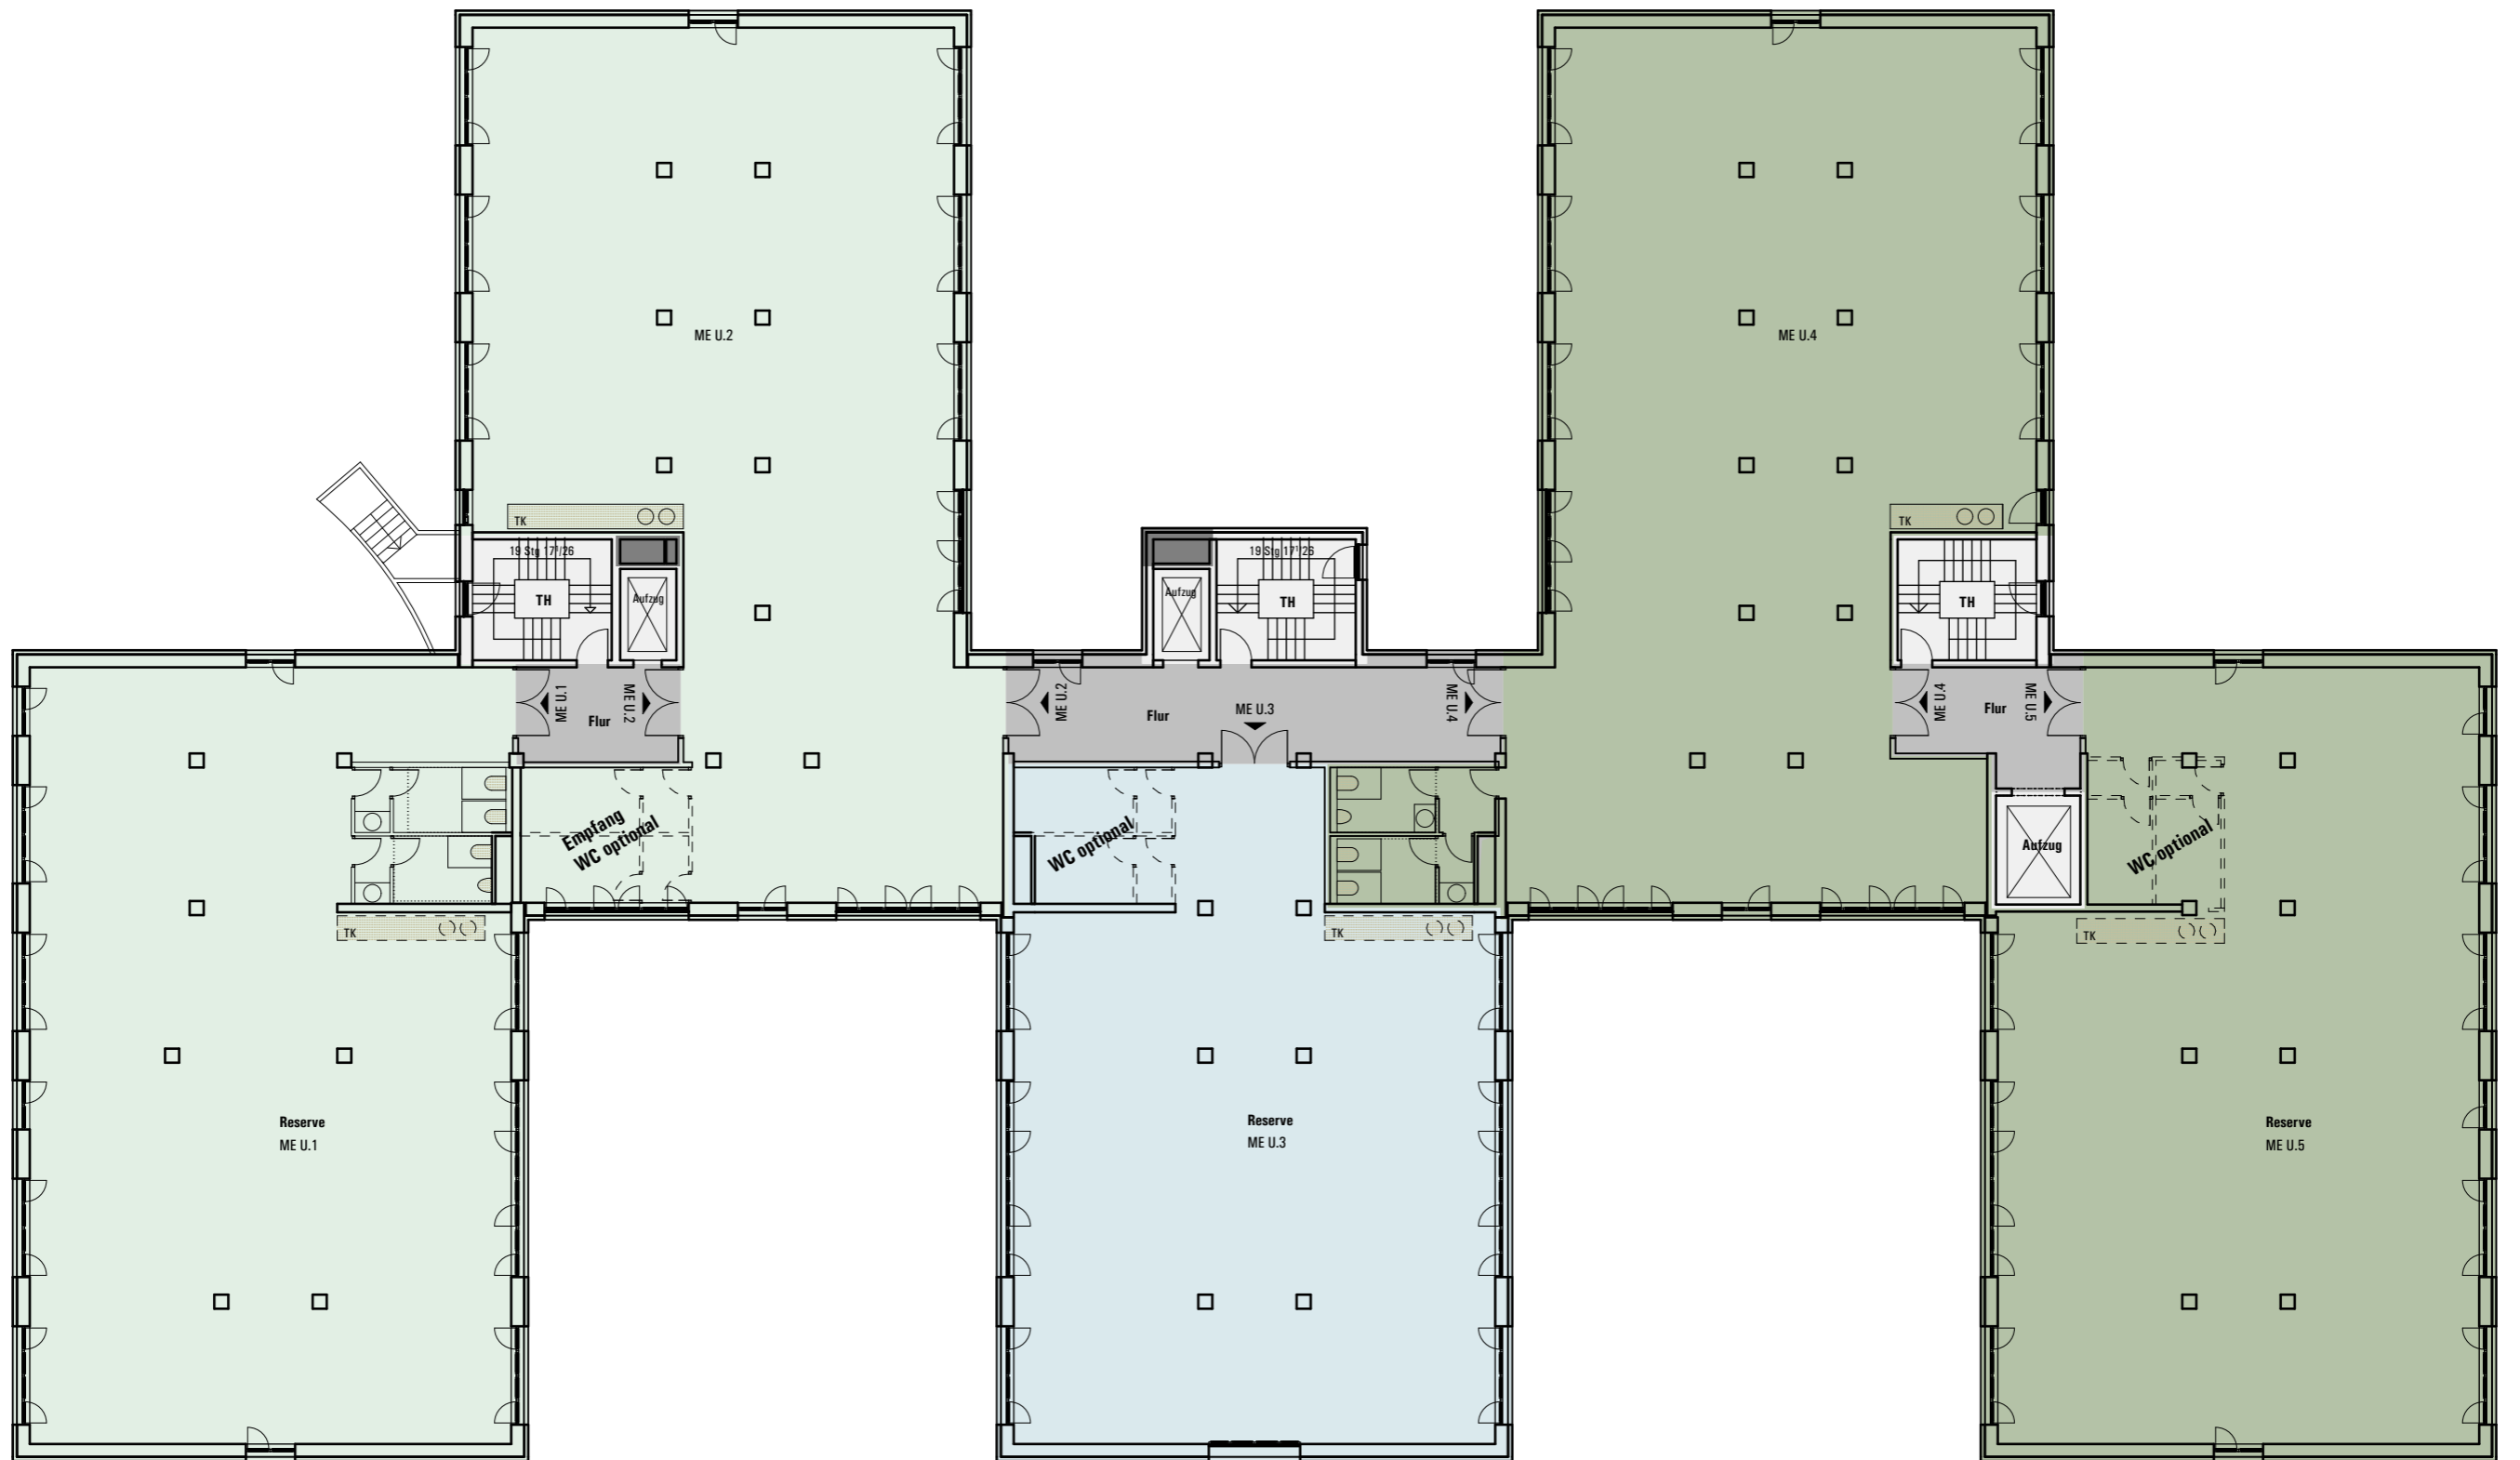



Belegungsplanung 2. Untergeschoss  
 M 1:200  
 Stand: 01.12.2008

